



Troms og Finnmark fylkeskommune
Romssa ja Finnmarkku fylkkagielda
Tromssan ja Finmarkun fylkinkomuuni

Vegavdeling Troms

Utbygging



Troms og Finnmark fylkeskommune
Romssa ja Finnmarkku fylkkagielda
Tromssan ja Finmarkun fylkinkomuuni

Tenk Tromsø

- Samarbeidsprosjekt mellom Troms og Finnmark fylkeskommune og Tromsø kommune.



Troms og Finnmark fylkeskommune
Romssa ja Finnmarkku fylkkagielda
Tromssan ja Finmarkun fylkinkomuuni






Fv 7772 Stakkevollveien - Skattørvegen

- Opprusting av eksisterende fv. 7772 til kollektivveg (ca 700 m)
- Skal omklassifiseres til kommunal veg
- Bygging av ny fylkesveg (ca 700 m) -gatestandard
- Oppgradering av kommunal veg (ca 650 m)



Kollektiv-veg


Normalprofil Stakkevollvegen
2 felts veg med rabatt og sykkelfelt med fortau
Linje 20.000, profil 0-660
M=1:50

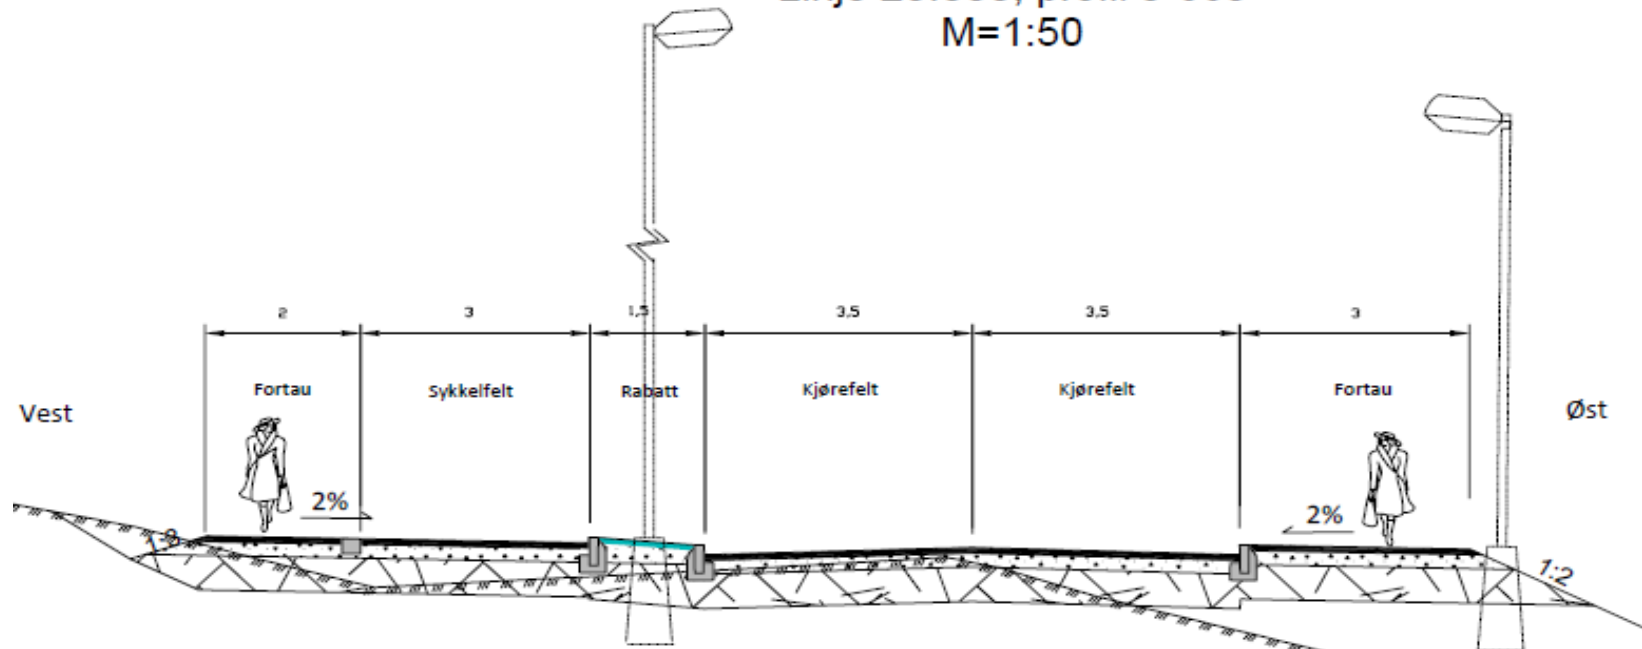



Kommunal-veg som skal opprustes

Normalprofil Stakkevollvegen
2 felts veg med fortau, rabatt og sykkelfelt med fortau
Linje 10.000, profil 700-1585
M=1:50

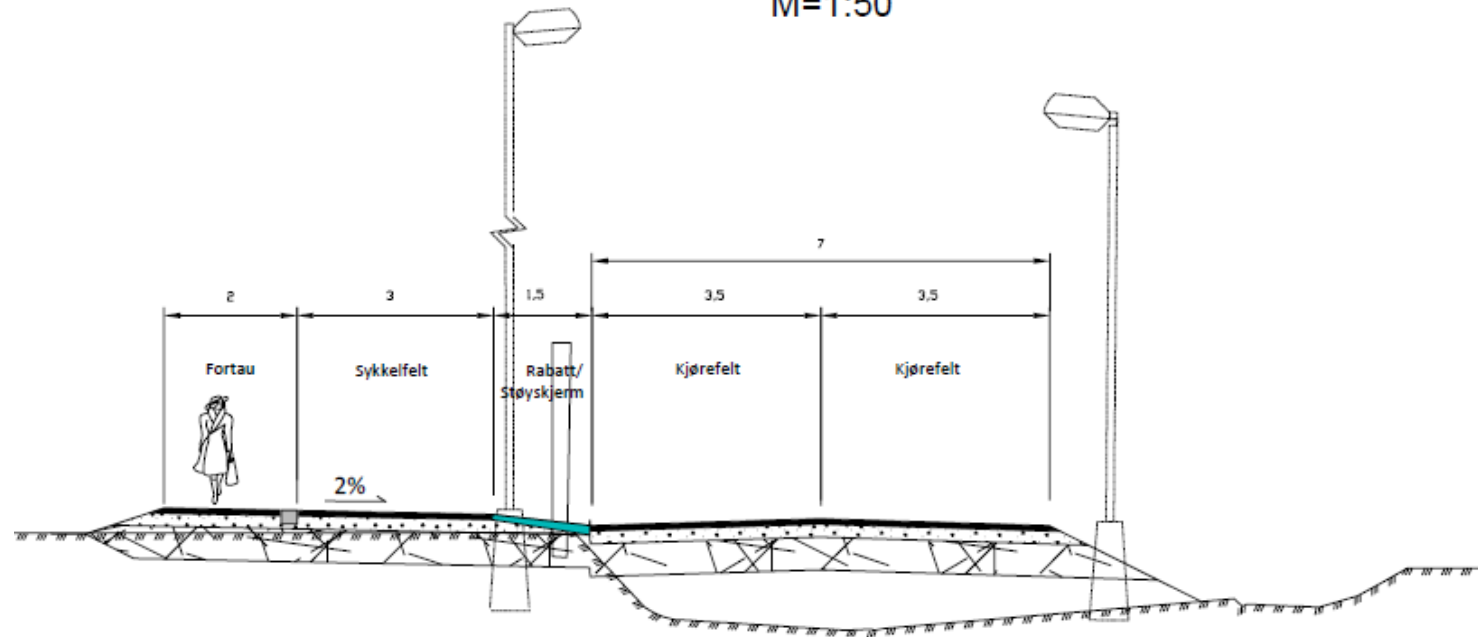



Fremdrift

1. Prosjektering årsskiftet 2022/2023
2. Mudring og fylling av stein fra tunnel – oppstart vår 2023.
3. Resterende arbeid –vinter 2023/2024 med oppstart 2024 og ferdigstillelse 2025